


**Agenzia del Territorio  
CATASTO FABBRICATI  
Ufficio Provinciale di  
Udine**

Dichiarazione protocollo n. 238485 del 05/08/2003	
Planimetria di u.i.u. in Comune di Tricesimo	
Piazza Mazzini	civ. 10
Identificativi Catastali:	Compilata da: Lestani Luigi
Sezione:	Iscritto all'albo: Geometri
Foglio: 7	Prov. Udine
Particella: 192	N. 2852
Subalterno: 13	

Scheda n. 1      Scala 1:200

**PIANTA PIANO TERRA**

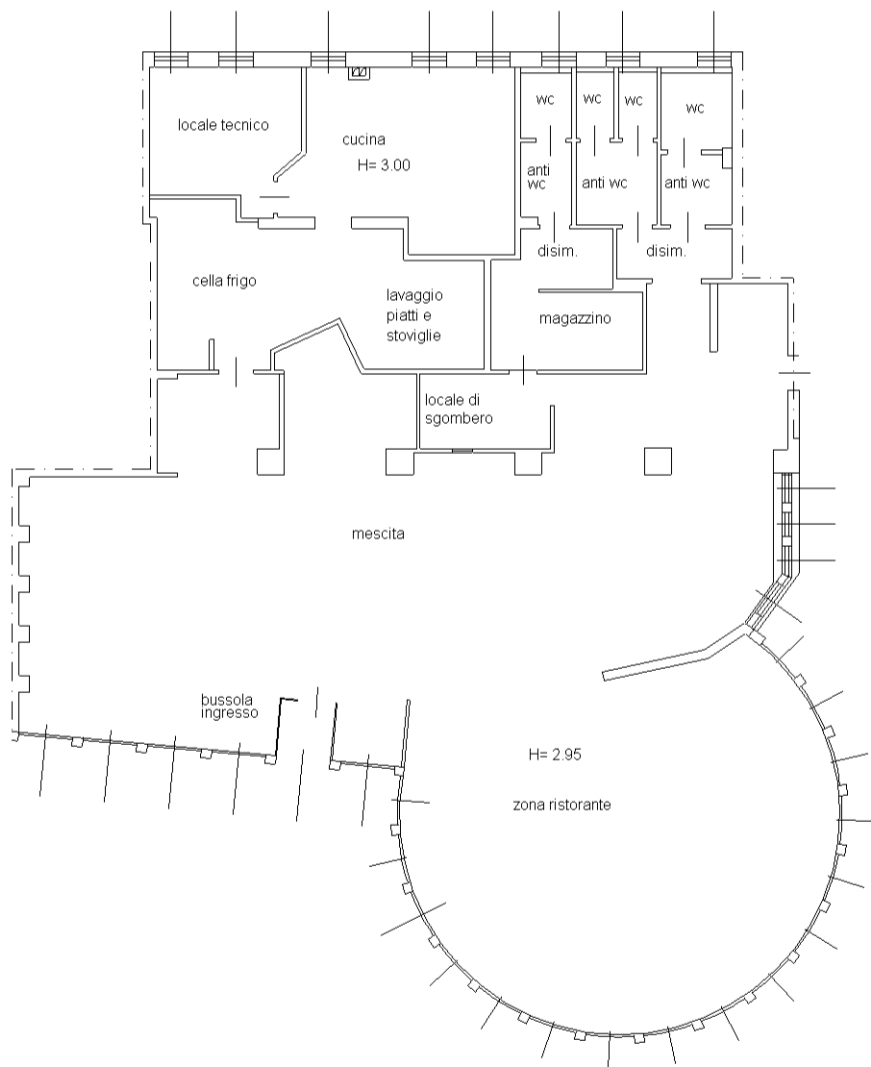

10 metri

Catasto dei Fabbricati - Situazione al 19/10/2011 - Comune di TRICESIMO (L421) - < Foglio: 7 - Particella: 192 - Subalterno: 13 >  
P. MAZZINI n. 10 piano: T;