


MINISTERO DELLE FINANZE
DIREZIONE GENERALE DEL CATASTO E DEI SERVIZI TECNICI ERARIALI

Lire 20

NUOVO CATASTO EDILIZIO URBANO

(R. DECRETO-LEGGE 13 APRILE 1939, N. 452)

Planimetria dell'immobile situato nel Comune di PASIAN DI PRATO Via CAMPOFORMIDO 127/14
Ditta PILLOSIO ROBERTO n. 28-5-37 a UDINE
Allegata alla dichiarazione presentata all'Ufficio Tecnico Erariale di UDINE

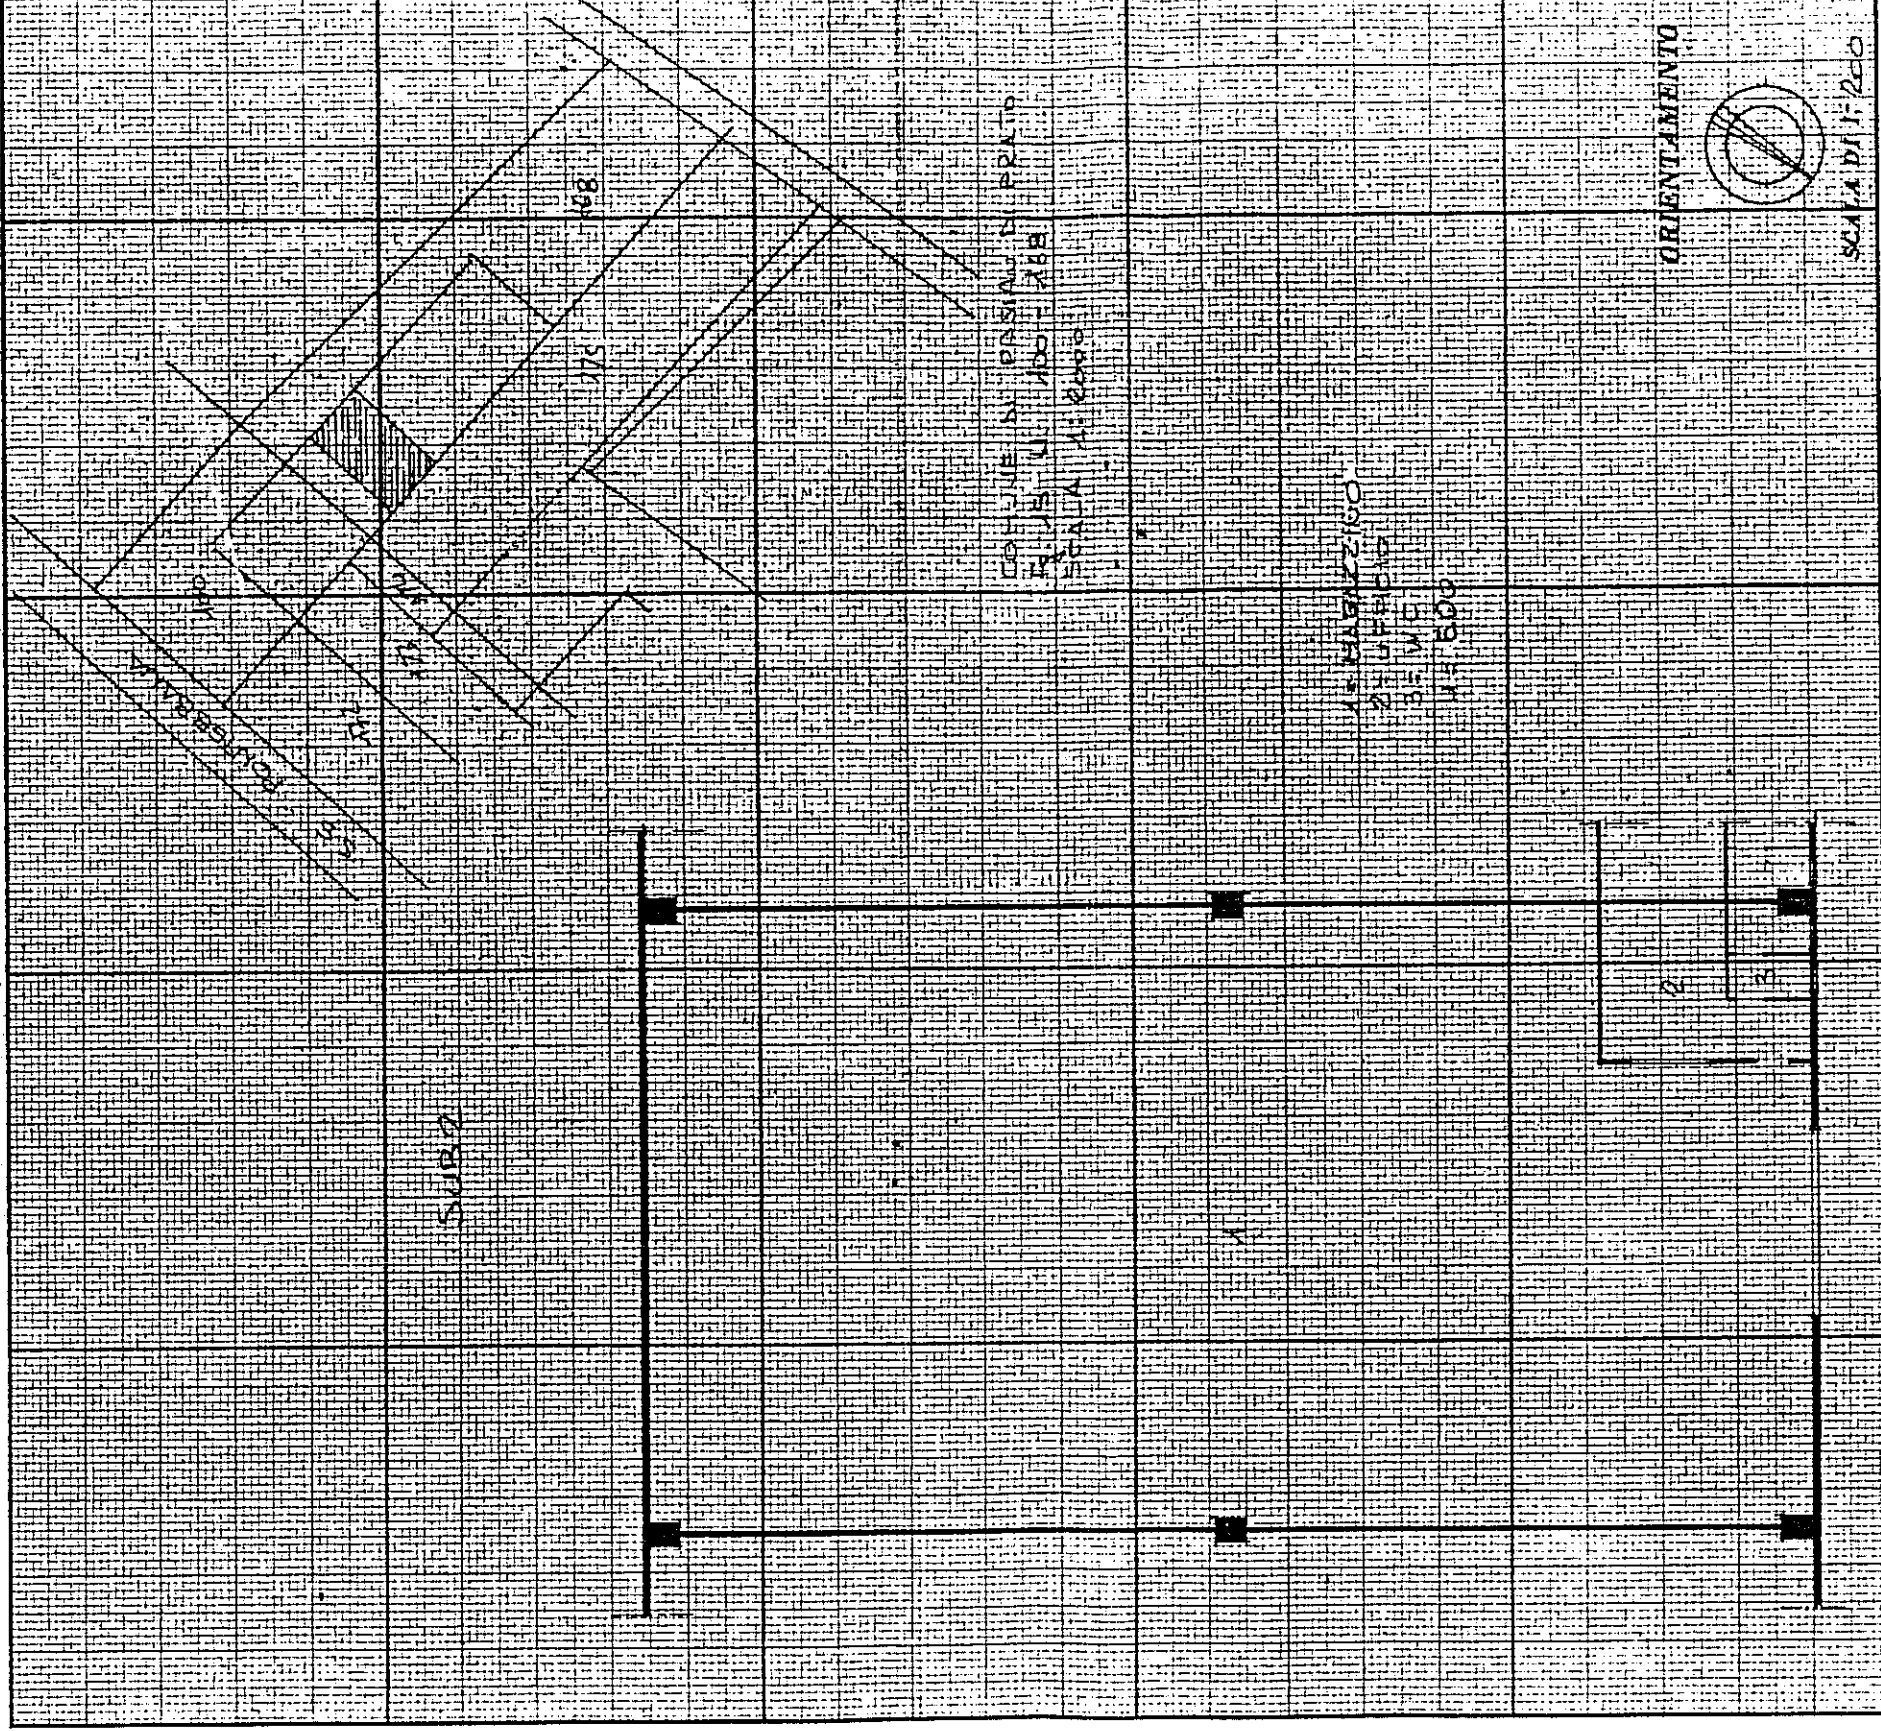

SPAZIO RISERVATO PER LE ANNOTAZIONI D'UFFICIO

Compilata dal GEOM.
(Titolo, nome e cognome del tecnico)
GIORGIO BON
Iscritto all'Albo de GEOMETRI
della Provincia di UDINE
DATA 13 DICEMBRE 76
Firma: _____

DATA
PROT. N°

ACCERTAMENTO GENERALE
DELLA PROPRIETÀ IMMO-
BILIARE URBANA

Legge 11 agosto 1939, n. 1249,
modificata con D.L. 8 aprile 1948,
n. 514

COMUNE

di PASIAN DI PRATO

RICEVUTA
DI DICHIARAZIONE DI
unità immobiliare urbana

La ditta (1) _____

PILLOSIO ROBERTO

TO _____

Da riempire a cura del dichiarante. - Le indicazioni debbono essere identiche a quelle contenute nella pag. 1 della dichiarazione.

ha presentato dichiarazione
della unità immobiliare sita
nel Comune di Pasian
di Prato
Località _____
Via Campoformido

N.ri civici _____ Scala _____

Fianchi _____ N.ri interni _____

SUB 2


(1) Segnare i dati anagrafici del solo primo intestatario.

Data di presentazione
17 GEN 1977

N. di protocollo
(inc. 97 CEU)

9/77

IL FUNZIONARIO
RICEVENTE

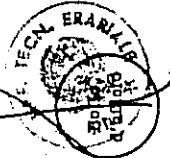

RISERVATO ALL'UFFICIO TECNICO ERARIALE