



MINISTERO DELLE FINANZE

DIREZIONE GENERALE DEL CATASTO E DEI SERVIZI TECNICI ERARIALI

NUOVO CATASTO EDILIZIO URBANO

(M. DECRETO-LEGGE 13 APRILE 1999, N. 65)

Planimetria dell'immobile situato nel Comune di TRICESIMO


Ditta IMMOBILIARE FRIULANA NORD S.p.A.

Allegata alla dichiarazione presentata all'Ufficio Tecnico Erariale di UDINE

Lire 100

Data presentazione: 22/05/1985 - Data: 07/04/2009 - n. UD0131507 - Richiedente GOS
Catasto dei Fabbricati - Situazione al 07/04/2009 - Comune di TRICESIMO(Q.421) - < Foglio: 11 Particella: 142 - Subaltemo 9 >
VIA S. ANTONIO ANTONIO piano: SI-T;
Formato di acq.: A3(298x420) - Formato di scala: 1:1
Ultima Planimetria in atti

| | |
|---|-----------------|
| SPAZIO RISERVATO PER LE ANNOTAZIONI D'UFFICIO | DATA 12/5/85 |
| PROF. No 185 SUB E | 125/85 |

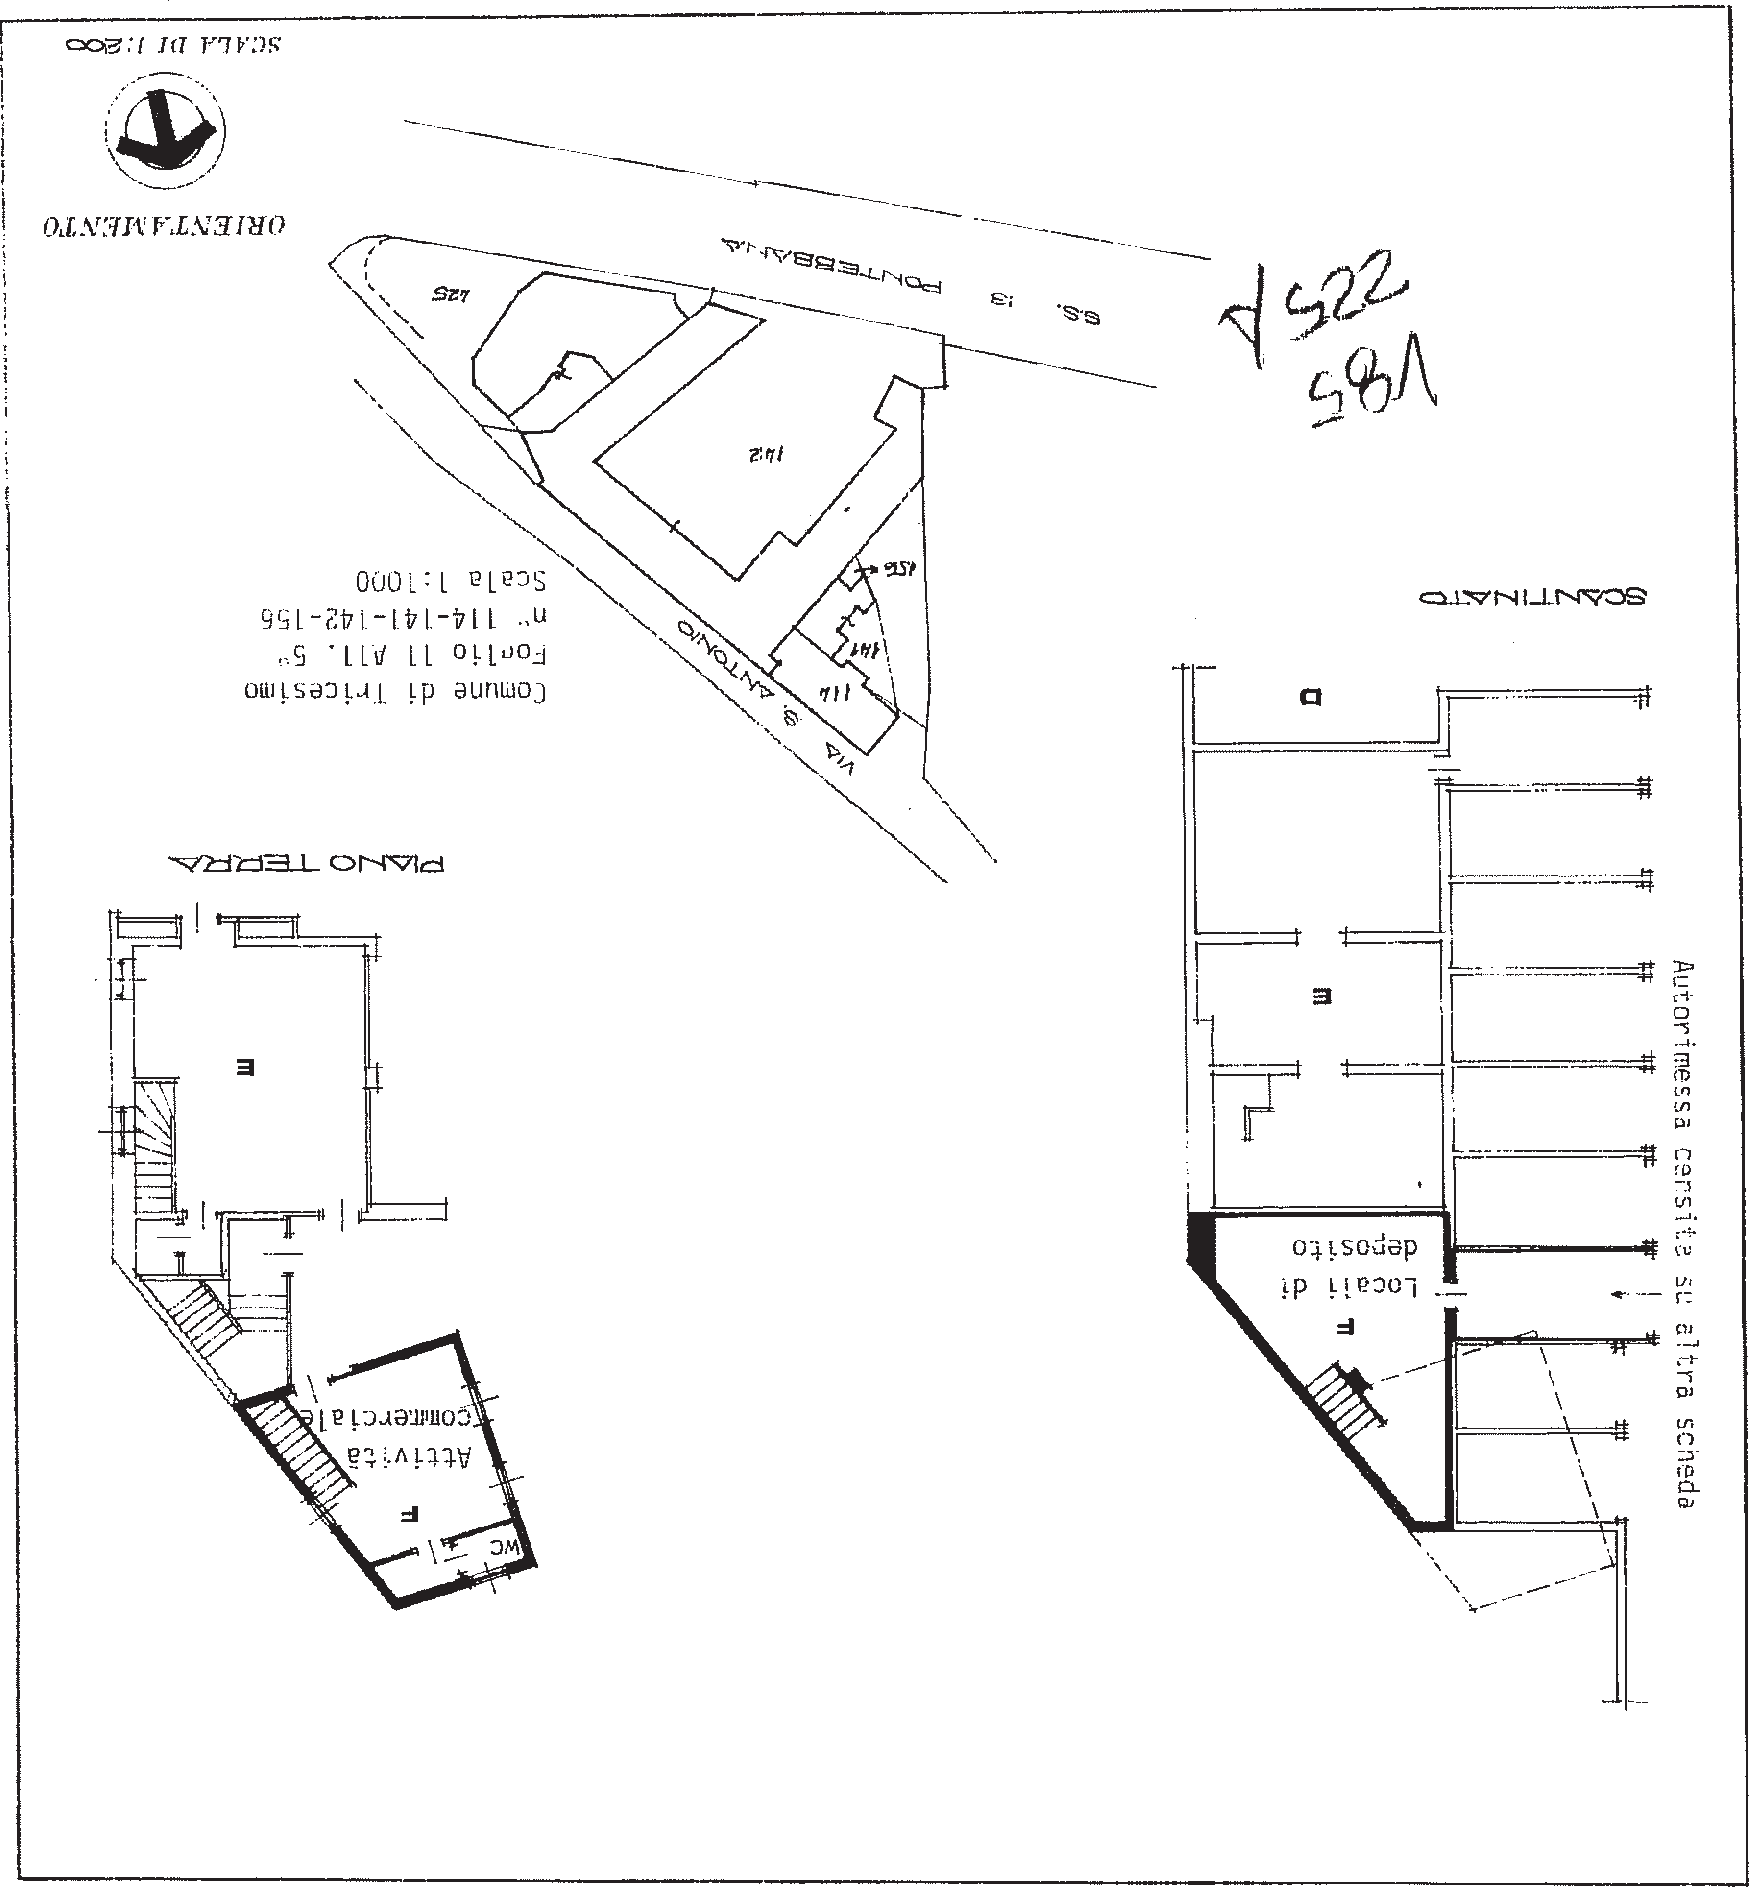

Compilata dal geometra
(Firma, nome e cognome del tecnico)
Claudio Muzzolini
Iscritto all'Albo dei geometri n. 2089 della Provincia di Udine
DATA 12/5/85
Firma: *Claudio Muzzolini*