

Agenzia delle Entrate
CATASTO FABBRICATI
Ufficio Provinciale di
Udine

Dichiarazione protocollo n. _____ del _____

Planimetria di u.i.u. in Comune di Udine

Via Giusto Muratti

civ. 56

Identificativi Catastali:

Sezione:

Foglio: 34

Particella: 258

Subalterno: 45

Compilata da:

Gos Stefano

Iscritto all'albo:


Periti Edili

Prov. Udine

N. 02398

Scheda n. 1 Scala 1:200

PIANO SECONDO
h=2.60

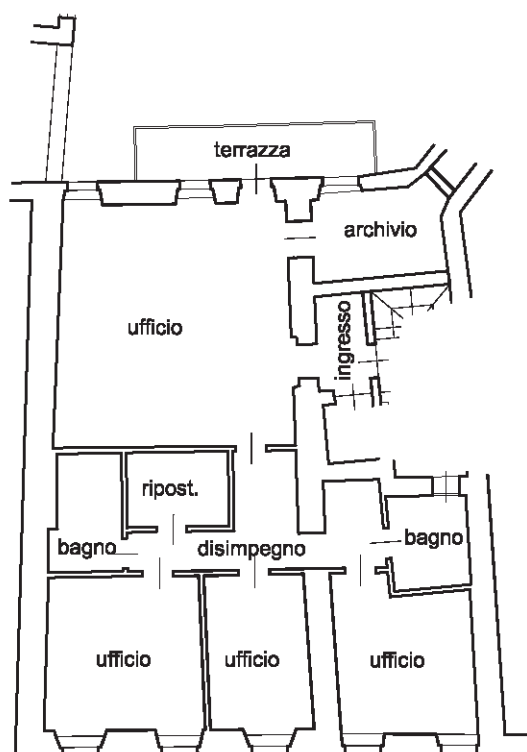

PIANO INTERRATO
h=2.40

