



MINISTERO DELLE FINANZE
DIREZIONE GENERALE DEL CATASTO E DEI SERVIZI TECNICI ERARIALI

Mod. B (Nuovo Catasto Edilizio Urbano)

Lirc
100


NUOVO CATASTO EDILIZIO URBANO

(R. DECRETO-LEGGE 12 APRILE 1938, N. 1362)

Planimetria dell'immobile situato nel Comune di TRICESIMO Via S. Antonio

Ditta IMMOBILIARE FRIULANA NORD s.r.l.

Allegata alla dichiarazione presentata all'Ufficio Tecnico Erariale di UDINE

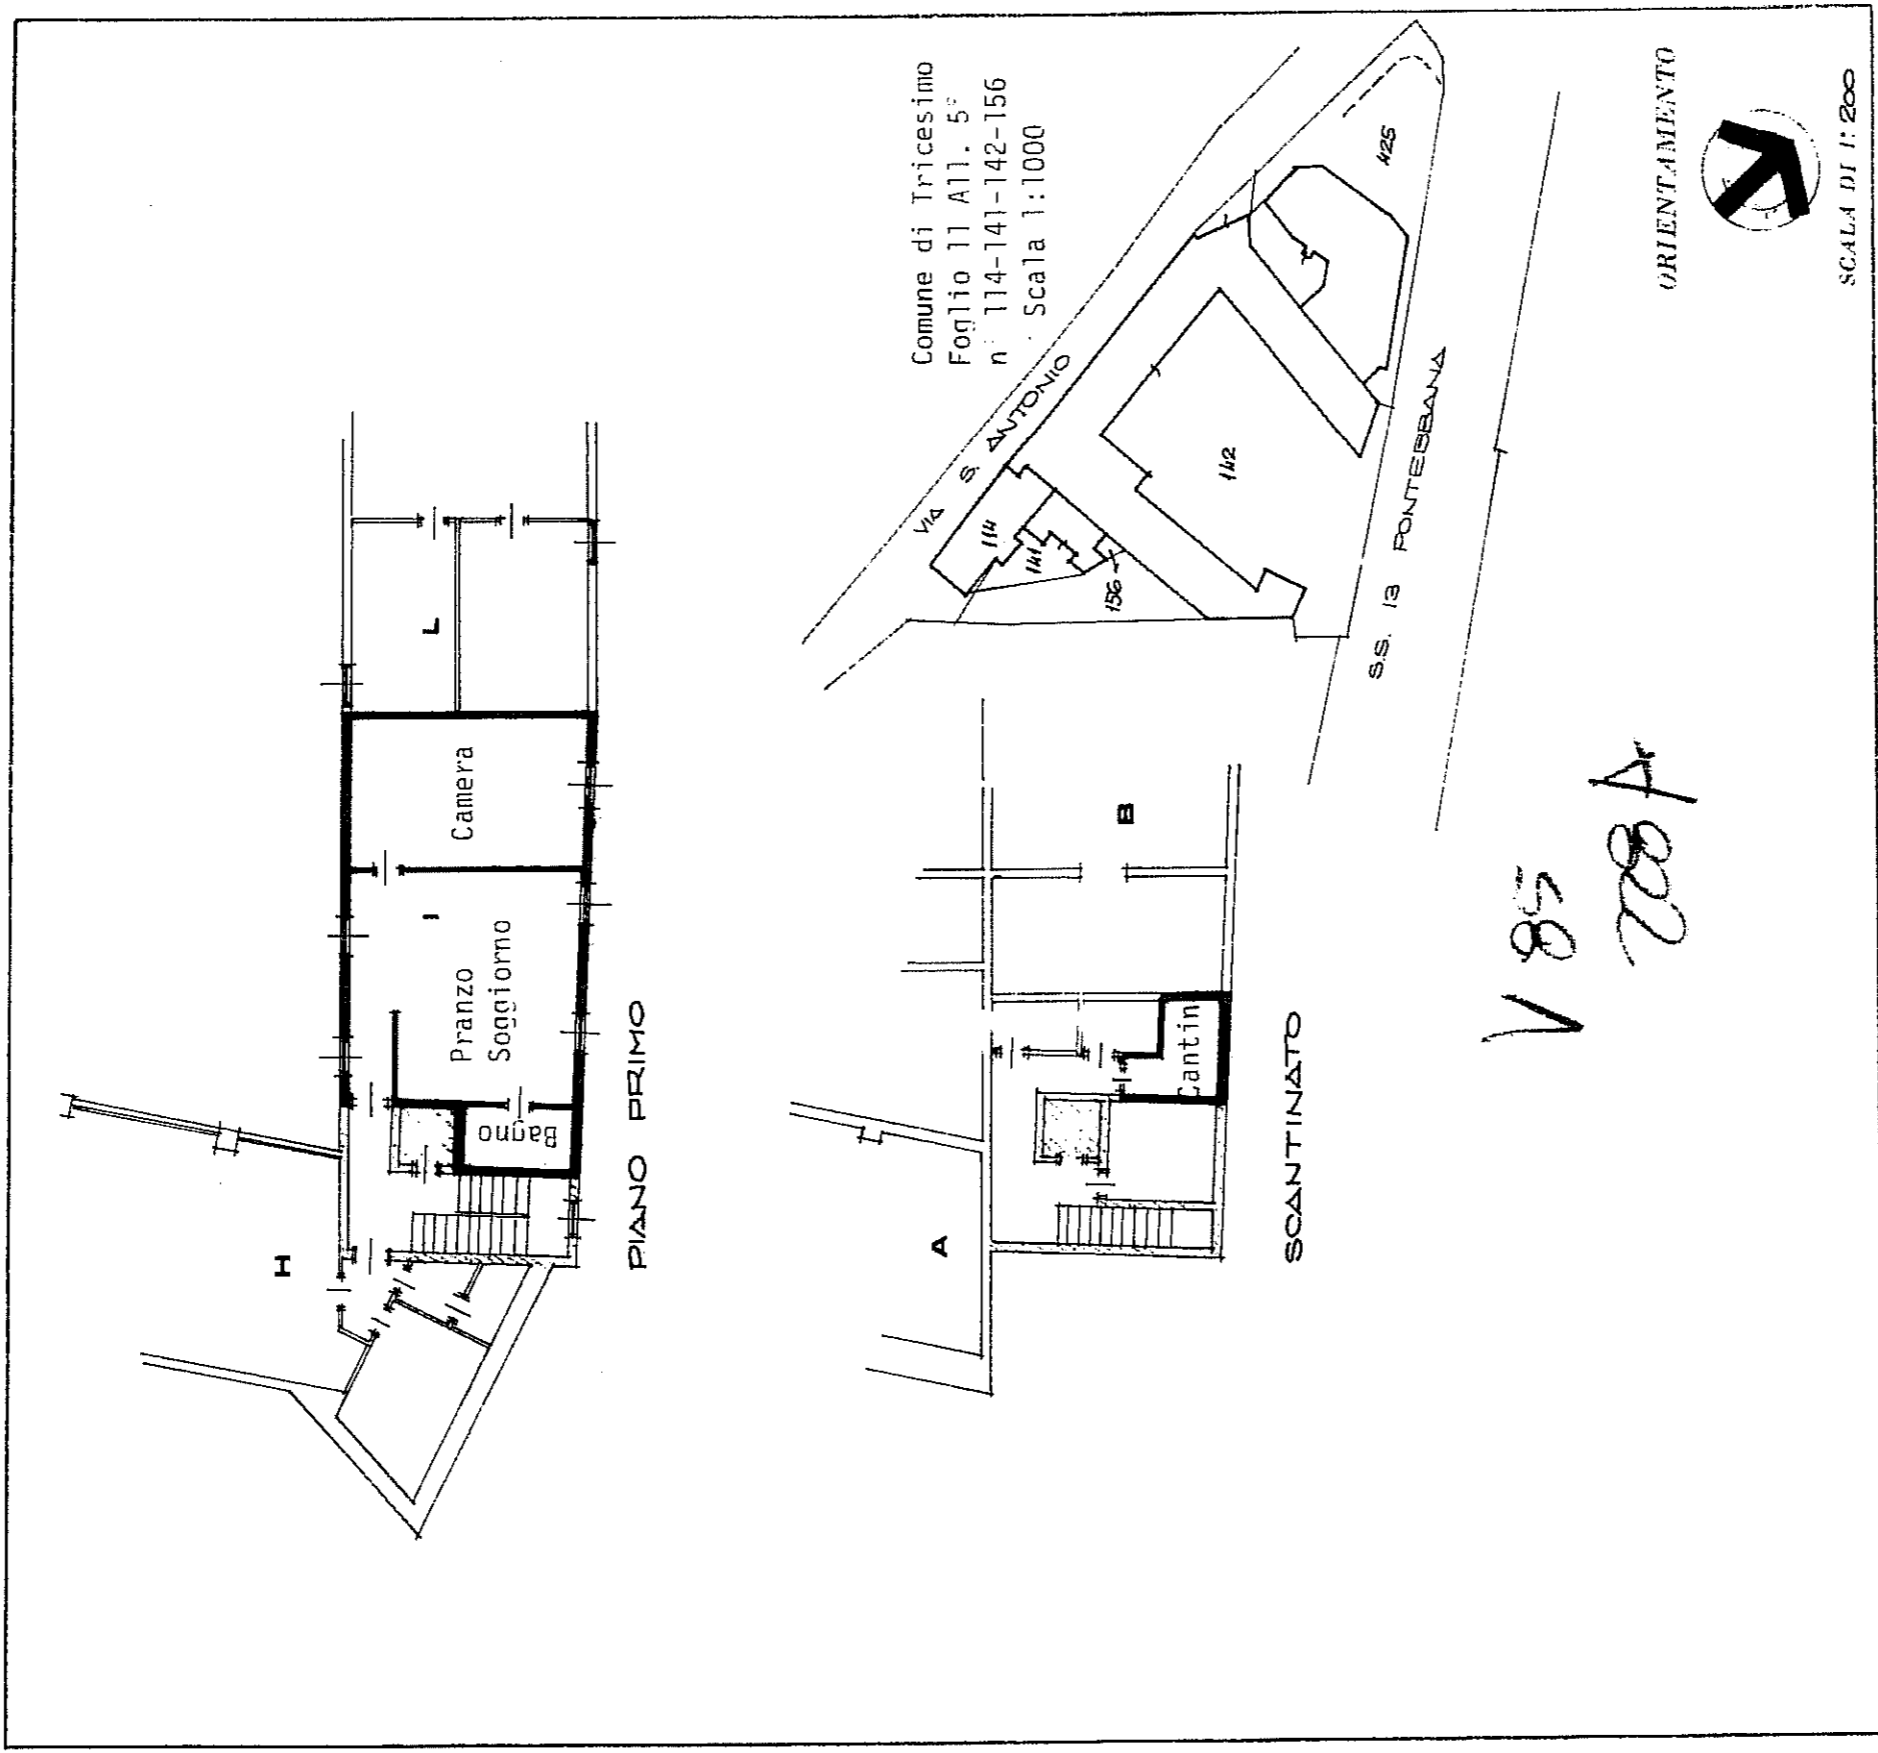

SPAZIO RISERVATO PER LE ANNOTAZIONI D'UFFICIO	
DATA	18/05/85
PROT. N°	208A
	SUB 9

Compilata dal geometra
Claudio Tuzzolini
Iscritto all'Albo dei geometri n. 2089
della Provincia di Udine
DATA 18/05/1985
Firma: *[Signature]*